
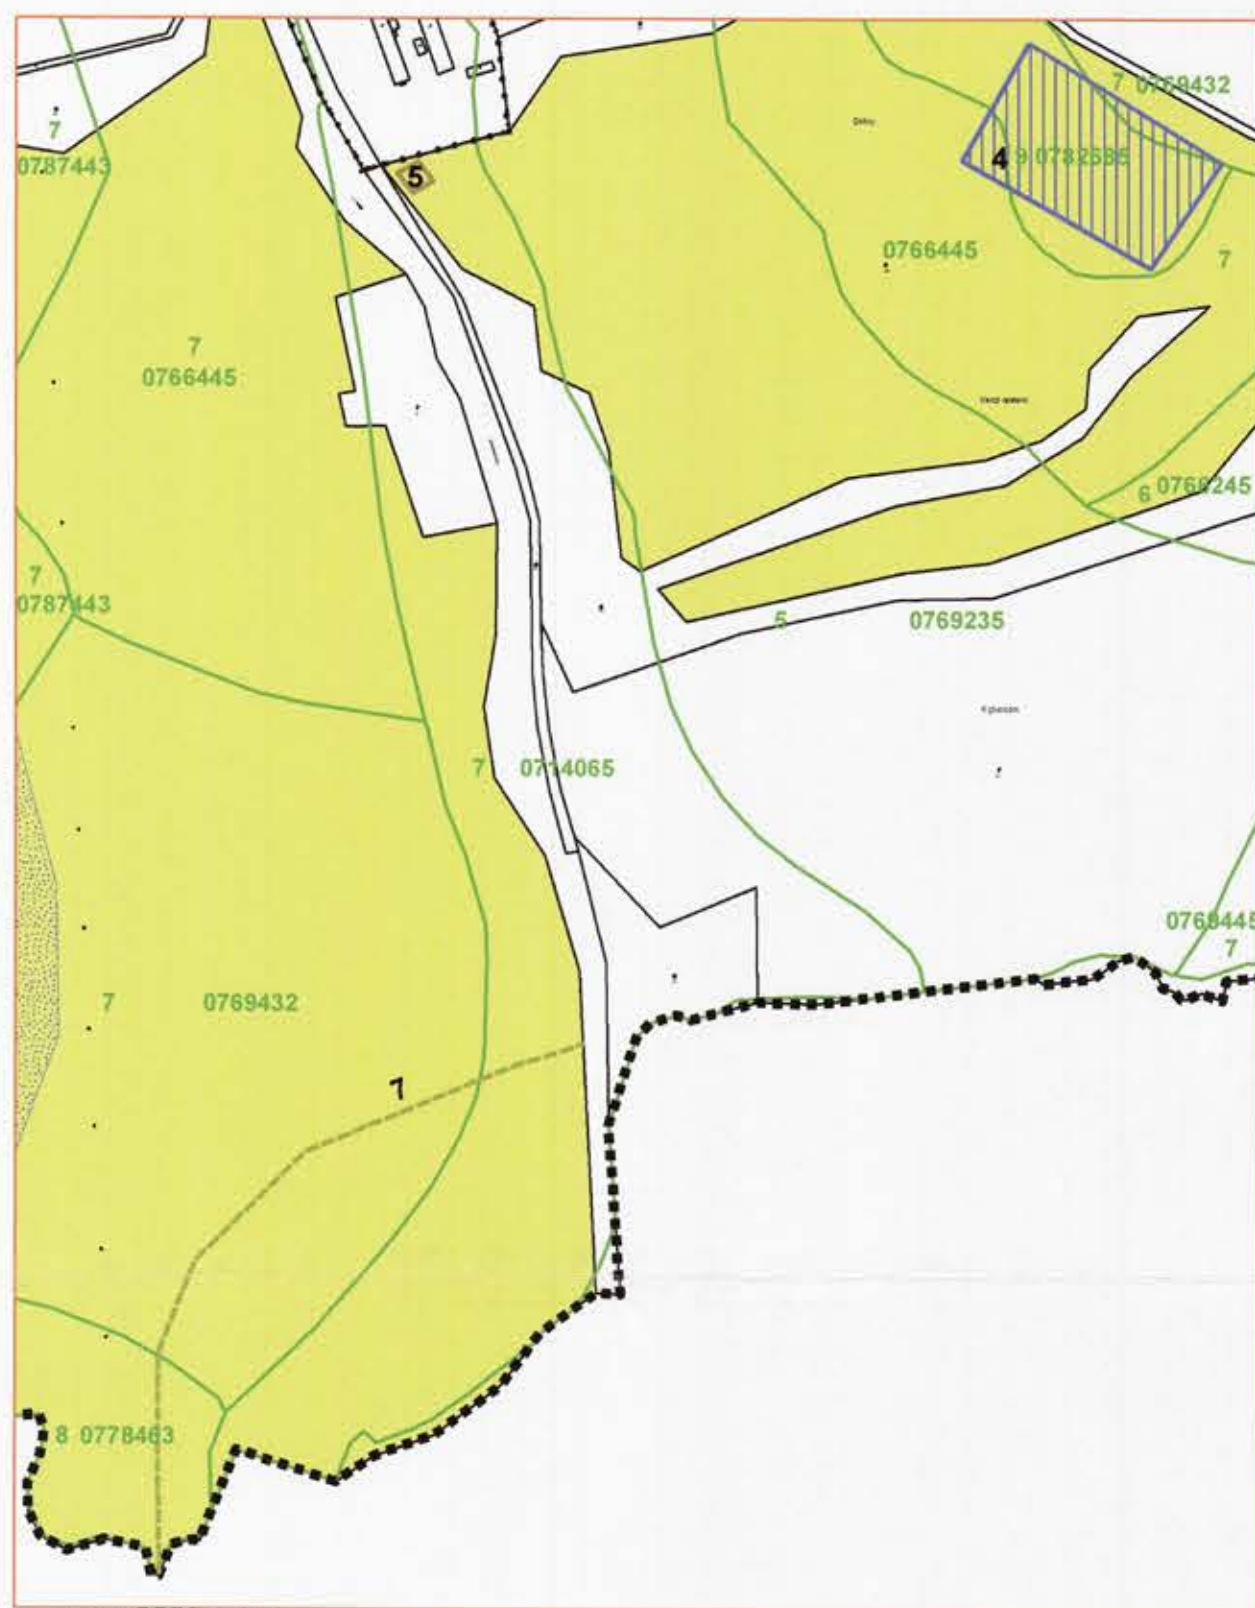


MIKULÁŠOVÁ

ÚZEMNÝ PLÁN OBCE

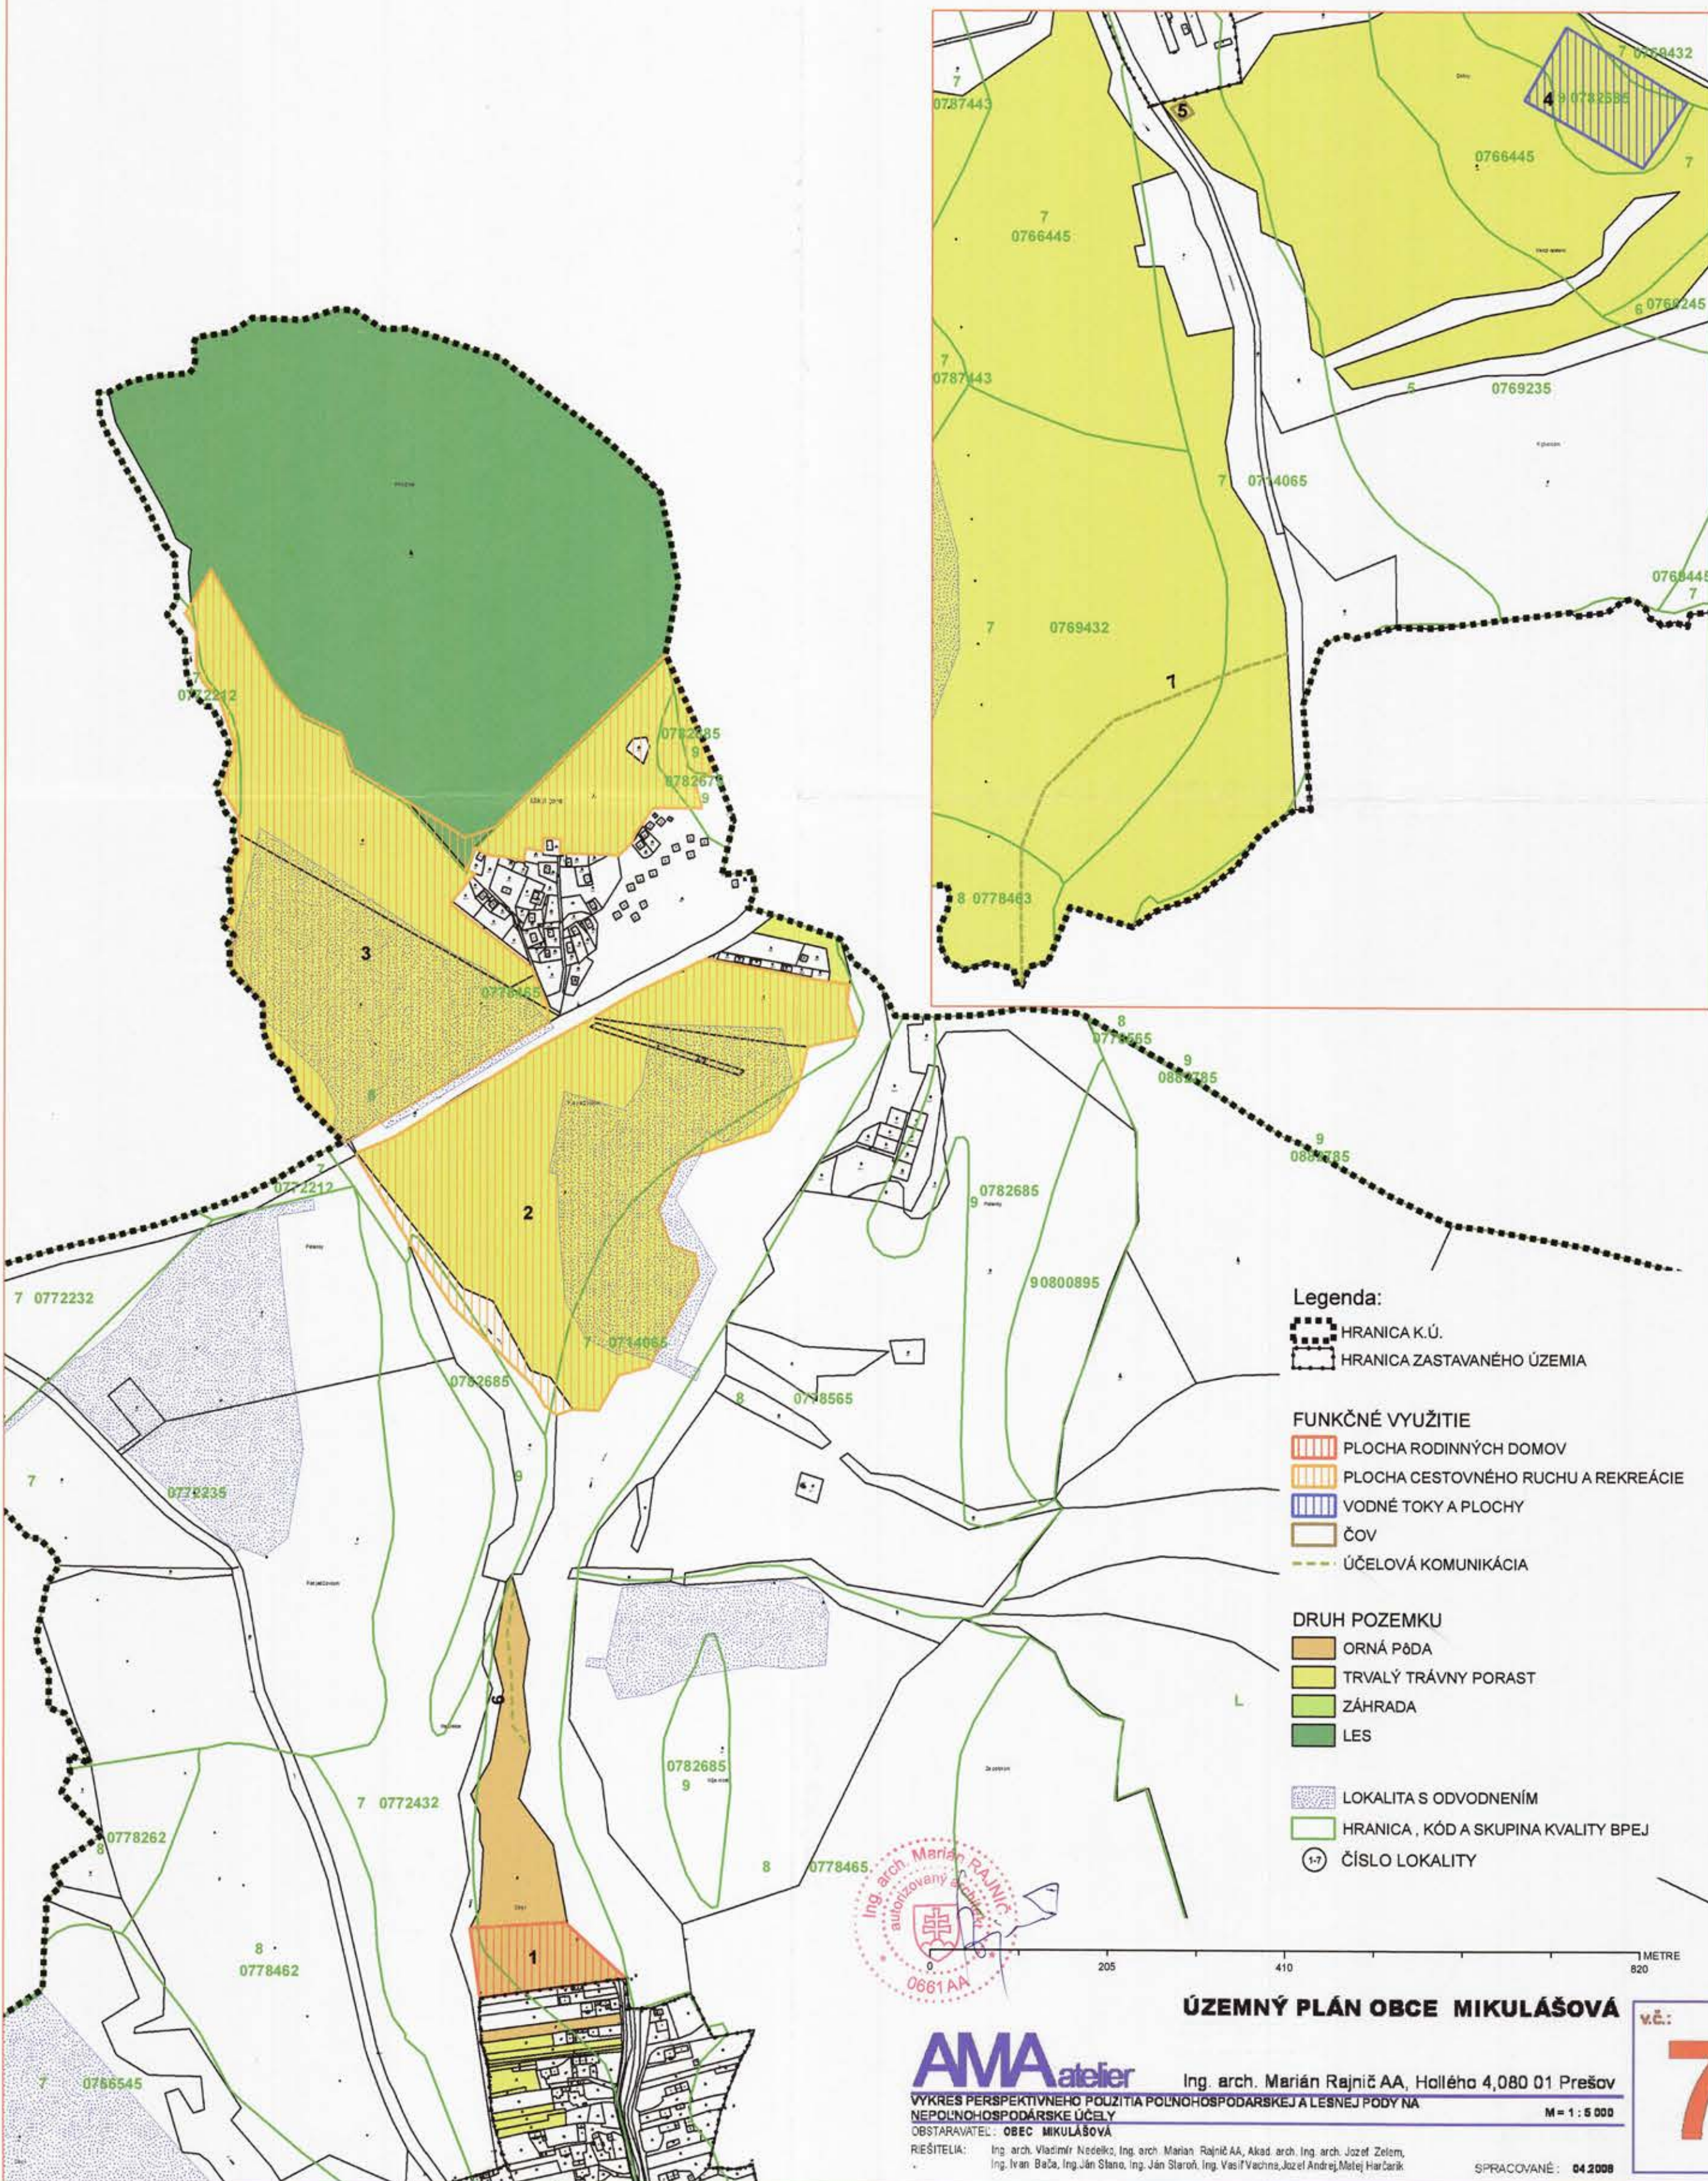

Legenda:

- HRANICA K.Ú.
- HRANICA ZASTAVANÉHO ÚZEMIA
- FUNKČNÉ VYUŽITIE**
 - PLOCHA RODINNÝCH DOMOV
 - PLOCHA CESTOVNÉHO RUCHU A REKREÁCIE
 - VODNÉ TOKY A PLOCHY
 - ČOV
 - ÚČELOVÁ KOMUNIKÁCIA
- DRUH POZEMKU**
 - ORNÁ PÔDA
 - TRVALÝ TRÁVNÝ PORAST
 - ZÁHRADA
 - LES
- LOKALITA S ODVODNENÍM
- HRANICA, KÓD A SKUPINA KVALITY BPEJ
- ČÍSLO LOKALITY



ÚZEMNÝ PLÁN OBCE MIKULÁŠOVÁ

AMA atelier

Ing. arch. Marián Rajnič AA, Holého 4, 080 01 Prešov

VÝKRES PERSPEKTIVNEHO POUŽITIA POĽNOHOSPODARSKEJ A LESNEJ PODY NA NEPOĽNOHOSPODÁRSKE ÚČELY

M = 1 : 5 000

OBSTARAVATEĽ: OBEC MIKULÁŠOVÁ

RIEŠITELIA: Ing. arch. Vladimír Nedelko, Ing. arch. Marián Rajnič AA, Akad. arch. Jozef Zelem, Ing. Ivan Bača, Ing. Ján Slano, Ing. Ján Staroň, Ing. Vasil Vachna, Jozef Andrej, Matej Harčarik

SPRACOVANÉ: 04 2008

v.č.: **7**