
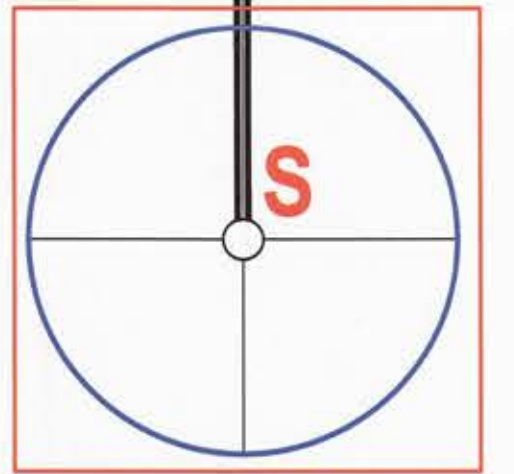


MIKULÁŠOVÁ

ÚZEMNÝ PLÁN OBCE

M = 1 : 2 000

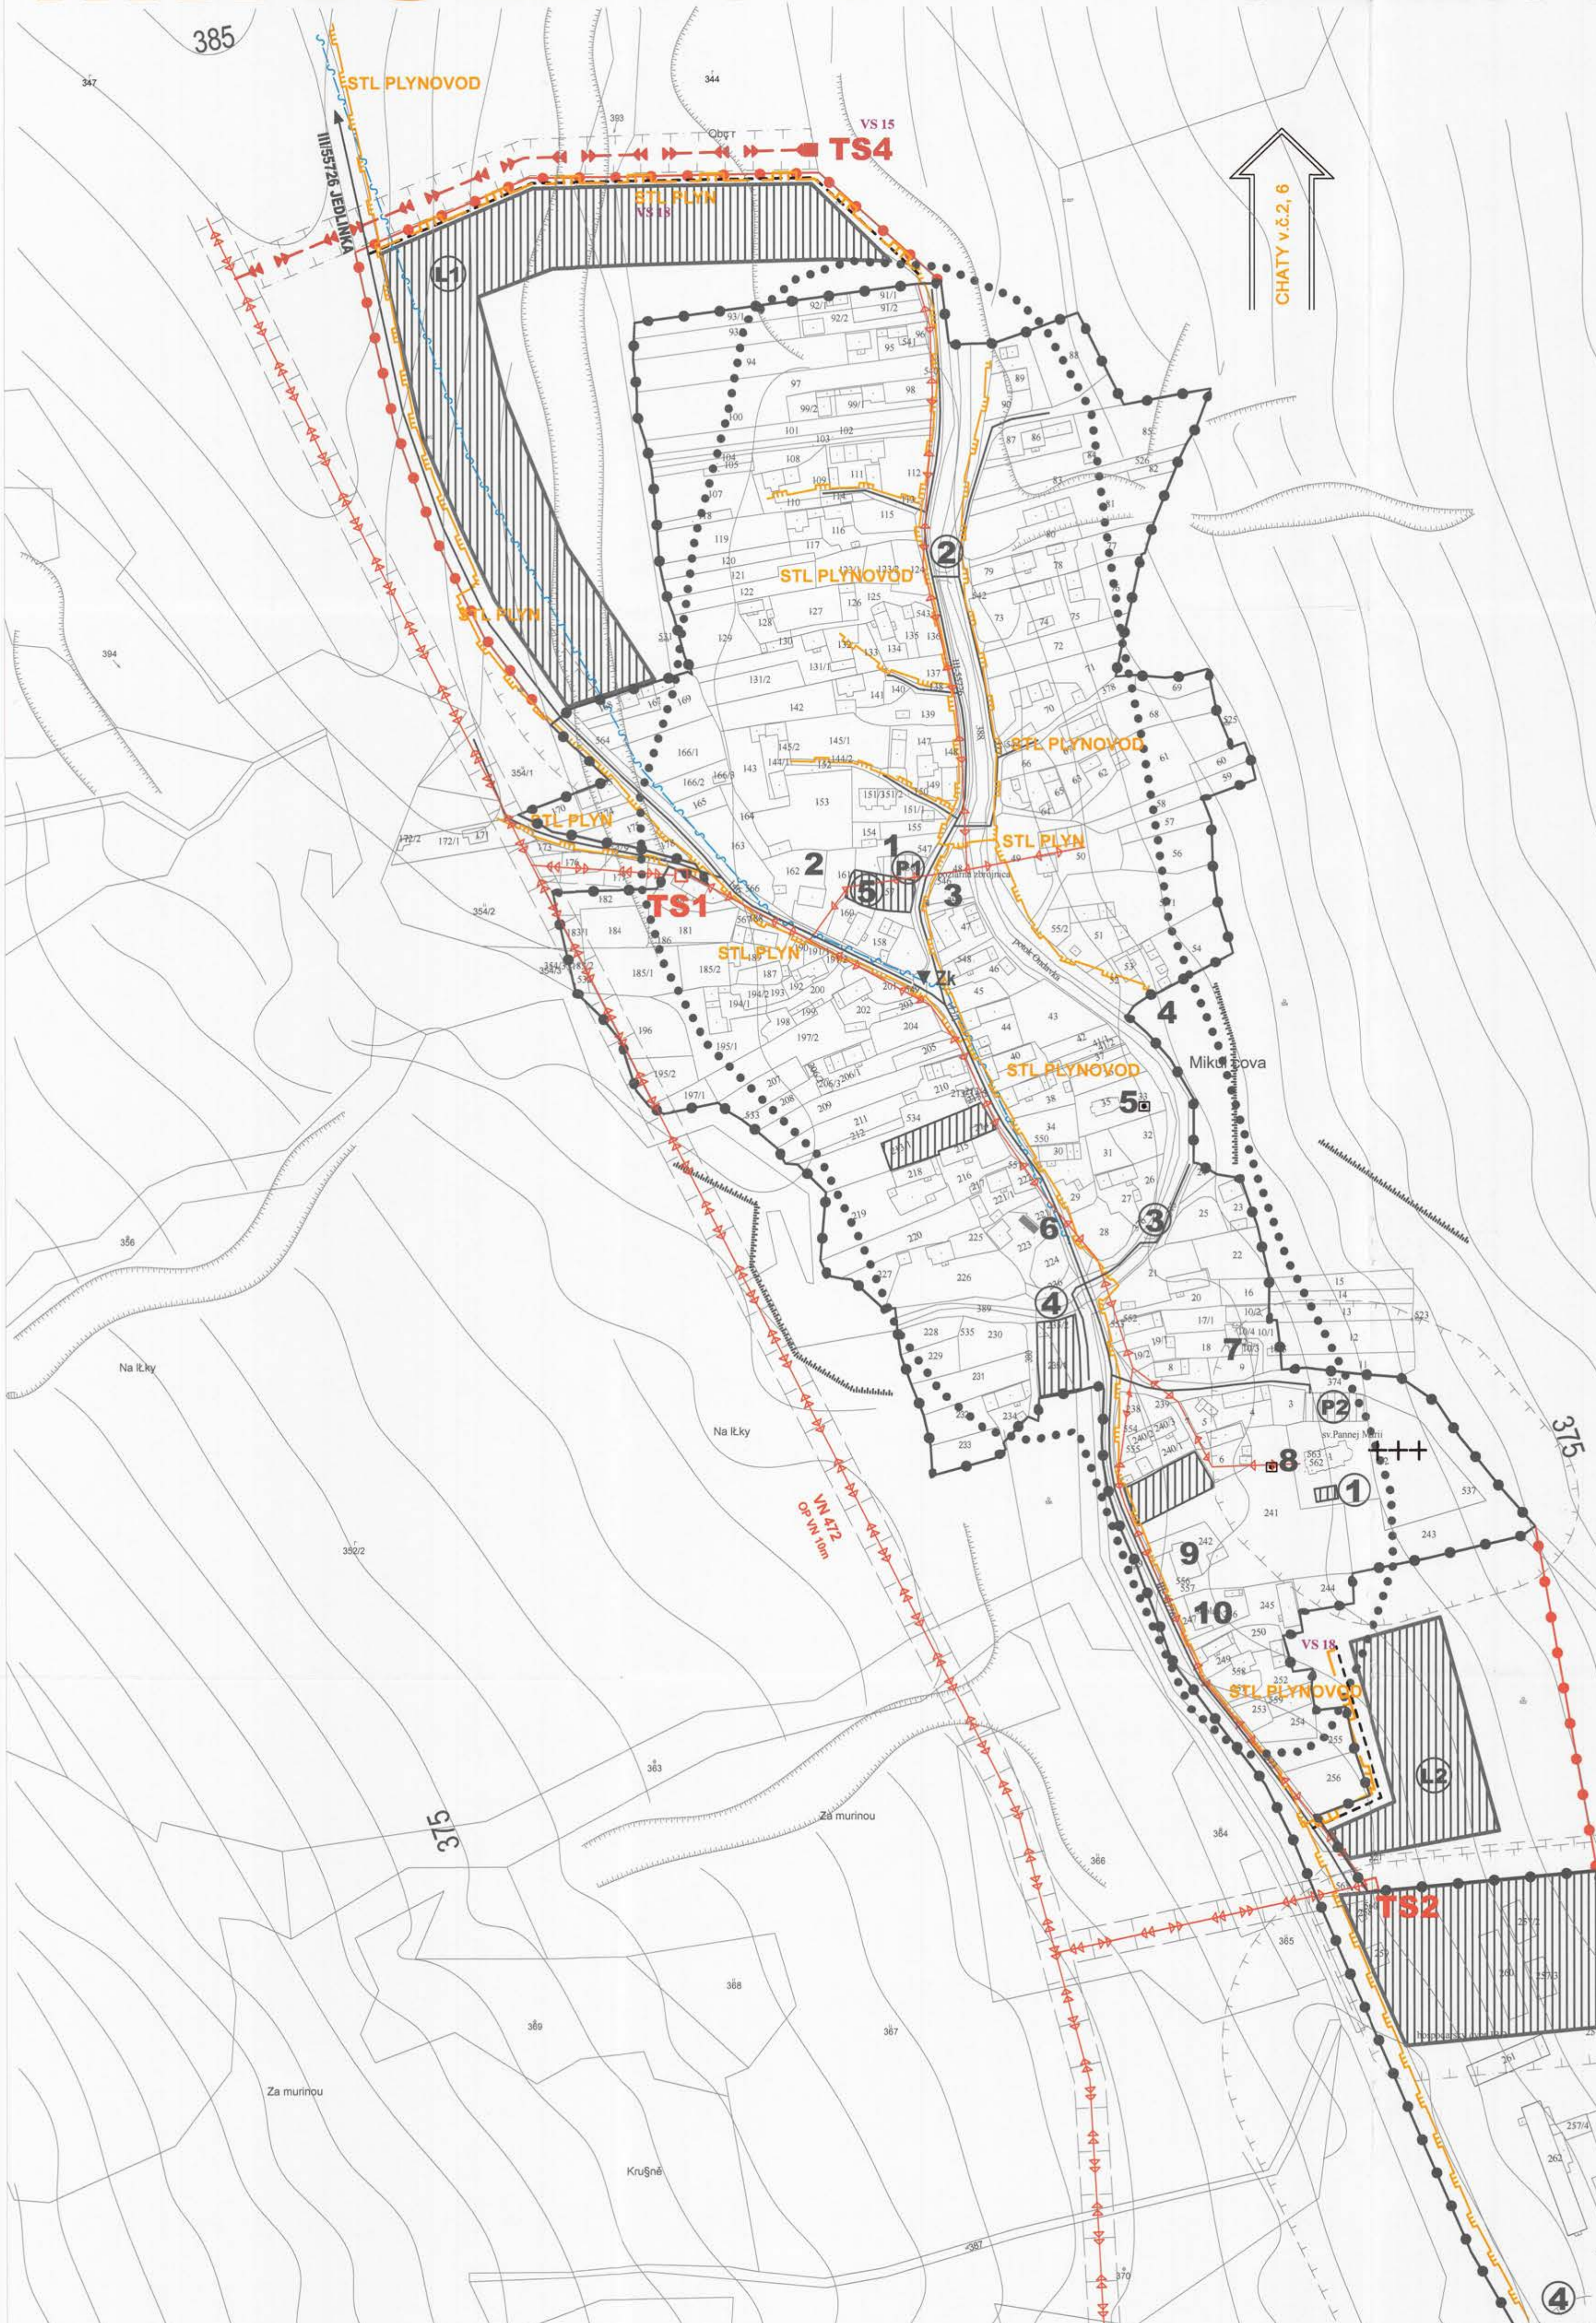

- Zoznam verejnoprojektových stavieb**
Stavby verejnej občianskej vybavenosti a sociálnej infraštruktúry
- VS 1 Stavba domu súčinnú - nádeje.
 - VS 2 Stavby verejnej dopravy a verejného technického vybavenia
 - VS 3 Stavby dopravy a dopravných zariadení
 - VS 4 Rekonštrukcia cesty III/55726 v zastavanej časti B3-MZ 8/40 a mimo zastavanú časť obce na kategóriu C 7,5/7.
 - VS 5 Stavba jednostranného chodníka s min. šírkou 2,0 m (1,5 m) pozdĺž prejazdneho úseku cesty III/55726 zastavanou časťou obce.
 - VS 6 Stavby nových miestnych komunikácií v lokalitách novej bytovej výstavby v kategórii C3-MD 6,5/30 a jednonoznými chodníkmi šírky 2,0 m.
 - VS 7 Stavba cestného prepojenia s obcou Čigla v kategórii MOK 3,75/30, vrátane výhybni z priestoru leteckého kúpaliska na severnom okraji katastra až po južný okraj katastra v trase terajšej poľnej cesty.
 - VS 8 Stavba mosta cez potok Ondava v zastavanej časti obce.
 - VS 9 Stavba mosta cez pravostranný prítok potoka Ondava v zastavanej časti obce.
 - VS 10 Stavba mosta cez potok Ondava v južnej časti obce.
 - VS 11 Stavby verejných parkovísk P1 a P2 v obci.
 - VS 12 Stavba obrátidla v koncovnej polohe cesty III/55726.
 - VS 13 Stavby dvoch cykloturistických chodníkov.
 - VS 14 Stavby vodného hospodárstva
 - VS 15 Stavby rozšírenia verejného vodovodu.
 - VS 16 Stavby verejnej splaškovej kanalizácie.
 - VS 17 Stavby čistiare odpadových vôd.
 - VS 18 Stavby energetiky a energetických zariadení
 - VS 19 Stavby nových trafostaníc TS 3 - TS 5 a VN prípojok k nim.
 - VS 20 Stavby trasy NN vedenia káblových rozvodov v zemi s napojením z existujúcich a nových zdrojov elektrickej energie.
 - VS 21 Stavby verejného osvetlenia v nových obytných lokalitách.
 - VS 22 Stavby rozšírenia STL plynovodov.
 - VS 23 Stavby telekomunikácií.
 - VS 24 Stavby prípojných metalických a optických káblov pre jednotlivé lokality v súbahu s trasami vedení sekundárnej NN siete v obci.
 - VS 25 Stavby v oblasti ochrany a tvorby životného prostredia
 - VS 26 Stavby brňových terén potoka Ondava s protipovodňovou ochranou.
 - VS 27 Stavba ochrany východnej zastavanej časti obce pred povrchovými vodami.
 - VS 28 Stavba na kompostovanie organického odpadu na hospodárskom dvore.

STAV	NÁVRH	VÝHĽAD
		HRANICA ZASTAVANÉHO ÚZEMIA OBCE
		HRANICA OCHRANNÝCH PÁSIEM
		SLP VEDENIE
		NN VEDENIE VZDUŠNÉ
		VN VEDENIE VZDUŠNÉ
		VN VEDENIE V ZEMI
		TRAFOSTANICA
		STL PLYNOROVODY

- STAV :**
 1 - OBECNÝ ÚRAD, KULTÚRNY DOM, KLUB DÔCHODCOV, POTRAVINY, POHOSTINSTVO, 2 - STARÝ MLYN,
 3 - POŽIARNA ZBRONJICA, 4 - VOLEJBALOVÉ IHRISKO, 5 - PRAVOSLÁVNÝ KOSTOL, 6 - DREVENICA, 7 - SÁLA
 SVEDKOV JEHOVOVÝCH, 8 - GRÉCKOKATOLÍCKY KOSTOL, 9 - GRÉCKOKATOLÍCKA FARA, 10 - BÝVALÁ
 ŠKOLA, 11 - POĽNOHOSPODÁRSKY DVOR, Zk - AUTOBUSOVÁ ZASTÁVKA
- NÁVRH :**
 1 - DOM NÁDEJE, 2, 3 - MOSTY, 4 - KOMPOSTOVIŠKO, 5 - ŠPORTOVÝ AREÁL, P1, P2 - PARKOVISKÁ,
 L1, L2 - LOKALITY RODINNÝCH DOMOV

Schvaľovacia doložka
 Označenie schvaľovacieho orgánu : **Obecné zastupiteľstvo v Mikulášovej**
 Číslo uznesenia a dátum schválenia : 5.1.2008 25.09.2008
 Číslo VZN obce, ktorým sa vyhlasuje záväzná časť ÚPN obce : 1/2008
 Oprávnená osoba : **JUDr. Anton Riško - starosta obce**



AMA atelier Ing. arch. Marián Rajnič AA, Hollého 4, 080 01 Prešov
 VÝKRES RIŠENIA VEREJNEHO TECHNICKÉHO VYBAVENIA - ENERGETIKA, TELEKOMUNIKÁCIE M = 1 : 2 000
 OBSTARÁVATEĽ : OBEC MIKULÁŠOVÁ
 RIEŠITEĽIA : Ing. arch. Vladimír Nedelko, Ing. arch. Marián Rajnič AA, Akad. arch. Ing. arch. Jozef Zelený,
 Ing. Ivan Bača, Ing. Ján Staro, Ing. Juraj Marton, Ing. Václav Vachna, Jozef Andrej, Matej Hartárik
 SPRACOVANÉ : 08.2008

300
5