
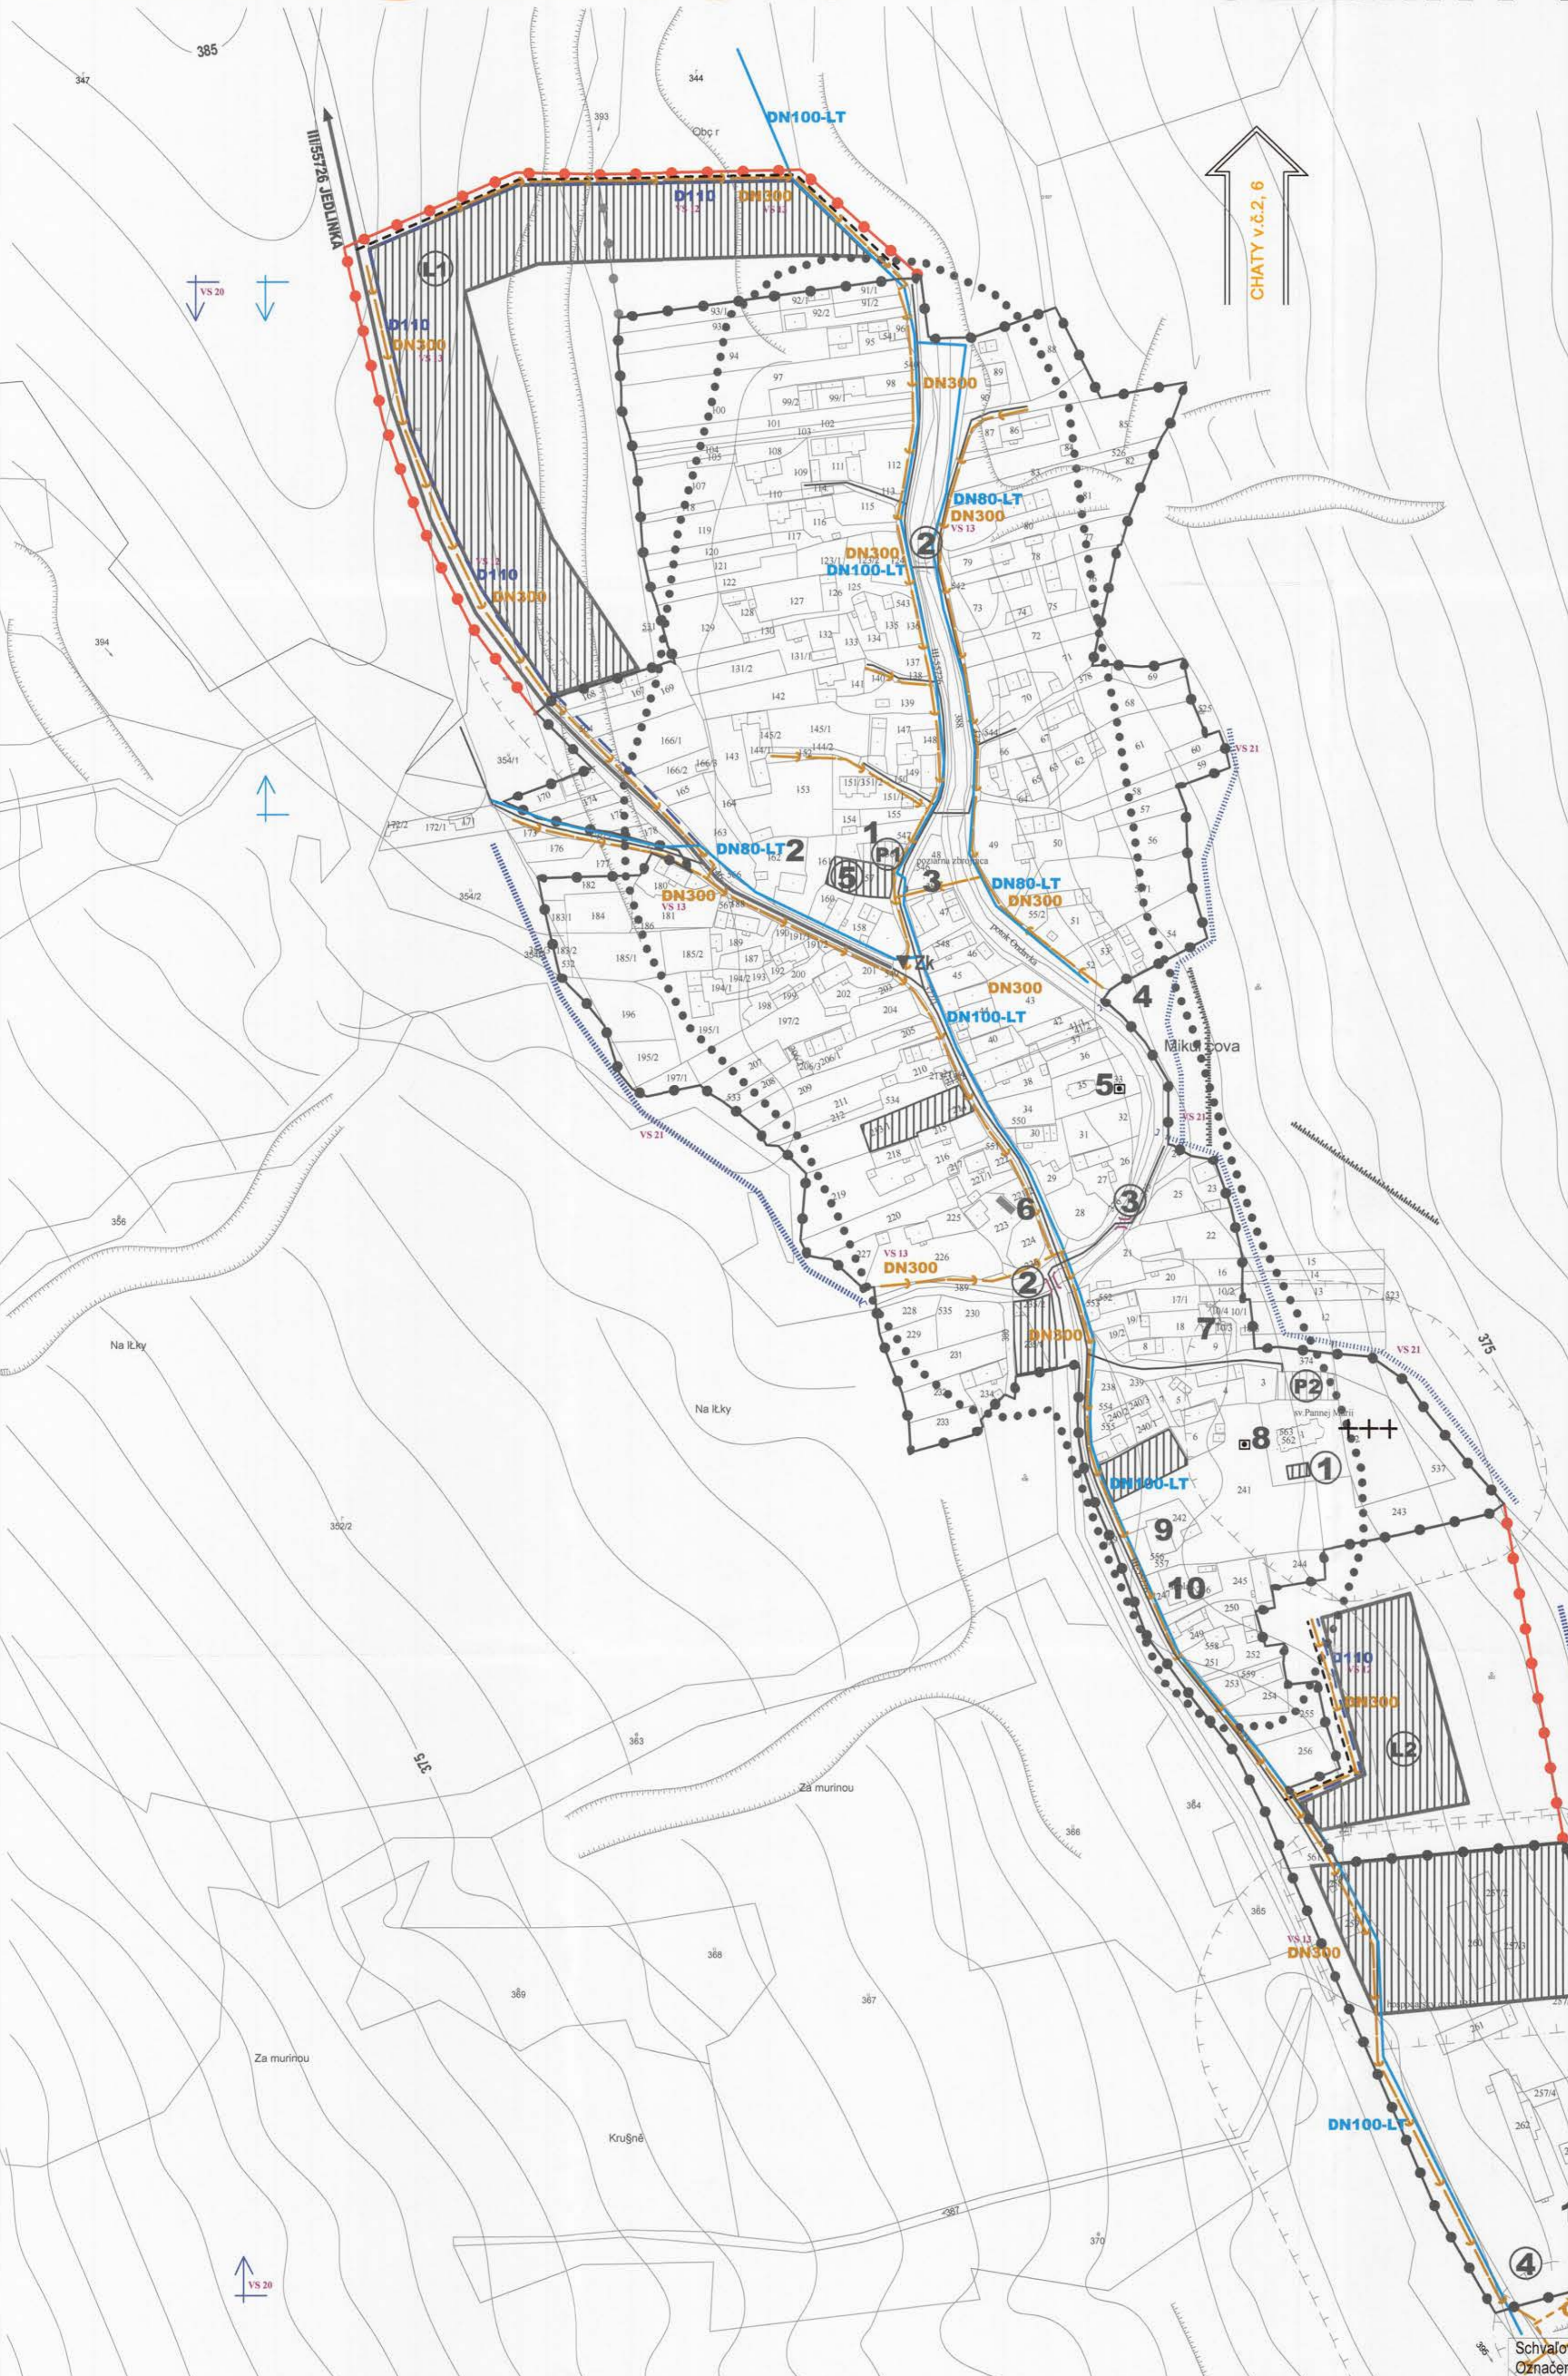


MIKULÁŠOVÁ

ÚZEMNÝ PLÁN OBCE

M = 1 : 2 000

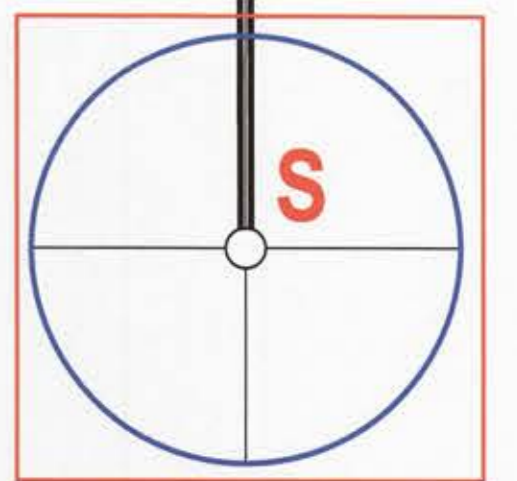

- Zoznam verejnoprospešných stavieb**
Stavby verejnej občianskej vybavenosti a sociálnej infraštruktúry
 VS 1 Stavba domu smútku - nádeje
Stavby verejnej dopravy a verejného technického vybavenia
Stavby dopravy a dopravných zariadení
 VS 2 Rekonštrukcia cesty III/55726 v zastavanej časti na kategóriu B3-MZ 8/40 a mimo zastavanú časť obce na kategóriu C 7,5/7
 VS 3 Stavba jednostranného chodníka s min. šírkou 2,0 m (1,5 m) pozdĺž prejazdného úseku cesty III/55726 zastavanou časťou obce.
 VS 4 Stavby nových miestnych komunikácií v lokalitách novej bytovej výstavby v kategórii C3-MO 6,5/30 a jednostrannými chodníkmi šírky 2,0 m
 VS 5 Stavba cestného prepojenia s obcou Čigla v kategórii MOK 3,75/30, vrátane výhybni z prístupnou letného kápišnika na severnom okraji katastra až po južný okraj katastra v trase terajšej poľnej cesty.
Stavby mostov
 VS 6 Stavba mosta cez potok Ondava v zastavanej časti obce.
 VS 7 Stavba mosta cez pravostranný potok Ondava v zastavanej časti obce.
 VS 8 Stavba mosta cez potok Ondava v južnej časti obce.
Stavby verejných parkovísk P1 a P2 v obci
 VS 9 Stavba obrábajú v koncovej polke cesty III/55726.
 VS 10 Stavba dvoch cykloturistických chodníkov.
Stavby vodného hospodárstva
 VS 12 Stavby rozšírenia verejného vodovodu.
 VS 13 Stavby verejnej splaškovej kanalizácie.
 VS 14 Stavba čistiarne odpadových vôd.
Stavby energetiky a energetických zariadení
 VS 15 Stavby nových transformátorov TS 3 - TS 5 a VN prípojok k nim.
 VS 16 Stavby trasy NN vedenia káblových rozvodov v zemi s napojením z existujúcich a nových zdrojov elektrickej energie.
 VS 17 Stavby verejného osvetlenia v nových obytných lokalitách.
 VS 18 Stavby rozšírenia STL plynovodov.
Stavby telekomunikácií
 VS 19 Stavby pripojení metalických a optických káblov pre jednotlivé lokality v súbahu s trasami vedení sekundárnej NN siete v obci.
Stavby v oblasti ochrany a tvorby životného prostredia
 VS 20 Stavby brehových úprav potoka Ondava a protipovodňovou ochranou.
 VS 21 Stavba ochrany východnej zastavanej časti obce pred povrchovými vodami.
 VS 22 Stavba na kompostovanie organického odpadu na hospodárskom dvore.

STAV	NÁVRH	VÝHĽAD
—●—●—●—	—●—●—●—	HRANICA ZASTAVANÉHO ÚZEMIA OBCE
—●—●—●—	—●—●—●—	HRANICA OCHRANNÝCH PÁSIEM
—●—●—●—	—●—●—●—	VODOVOD
—●—●—●—	—●—●—●—	OCHRANA ÚZEMIA PRED POVRCH.VODAMI
—●—●—●—	—●—●—●—	REGULÁCIA VODNÝCH TOKOV
—●—●—●—	—●—●—●—	KANALIZÁCIA
—●—●—●—	—●—●—●—	VÝUSTNÝ OBJEKT
—●—●—●—	—●—●—●—	ČISTIAREŇ ODPADOVÝCH VOD

- STAV :**
 1 - OBECNÝ ÚRAD, KULTÚRNY DOM, KLUB DÔCHODCOV, POTRAVINY, POHOSTINSTVO, 2 - STARÝ MLYN,
 3 - POŽIARNA ZBRONJICA, 4 - VOLEJBALOVÉ IHRISKO, 5 - PRAVOSLÁVNÝ KOSTOL, 6 - DREVENICA, 7 - SÁLA
 SVEDKOV JEHOVOVÝCH , 8 - GRÉCKOKATOLÍCKY KOSTOL, 9 - GRÉCKOKATOLÍCKA FARA, 10 - BÝVALÁ
 ŠKOLA, 11 - POLNHOHOSPODÁRSKY DVOR, Zk - AUTOBUSOVÁ ZASTÁVKA
○ NÁVRH :
 1 - DOM NÁDEJE, 2, 3 - MOSTY, 4 - KOMPOSTOVISKO, 5 - ŠPORTOVÝ AREÁL, P1, P2 - PARKOVISKÁ,
 L1, L2 - LOKALITY RODINNÝCH DOMOV

Schvalovacia doložka
 Označenie schvalovacieho orgánu : **Obecné zastupiteľstvo v Mikulášovej**
 Číslo uznesenia a dátum schválenia : **512/008** / **25.09.2008**
 Číslo VZN obce, ktorým sa vyhlasuje záväzná časť ÚPN obce : **1/2008**
 Oprávnená osoba : **JUDr. Anton Riško - starosta obce**



Tento projekt bol realizovaný s finančnou pomocou Európskeho únie z Európskeho fondu regionálneho rozvoja (ERDF) v rámci Operačného programu Základná infraštruktúra, ktorého riaditeľom orgánom je Ministerstvo výstavby a regionálneho rozvoja Slovenskej republiky.